

PROVOZ S PŘÍMÝM NAPOJENÍM NA KOMÍN	Litinová kopule	Ocelový výměník
Testováno podle	EN 13229	EN 13229
Nominální výkon	8 kW	13 kW
Účinnost	> 80 %	> 80 %
Obrat paliva	2,5 kg/h	3,8 kg/h
Hmotnostní tok spalin	8,1 g/s	11 g/s
Průměrná teplota spalin na výstupu	239 °C	261 °C
Rozdělení užitého tepla		
krbová vložka	70–82 %	70–82 %
pohledové sklo (jednoduché / dvojité)	30 / 18 %	30 / 18 %
Potřebný tah komína	12 Pa	12 Pa
Potřebné množství vzduchu pro hoření	30 m³/h	40 m³/h
Minimální plocha přívodu vzduchu (spodní mřížka)	800 cm²	1 200 cm²
Minimální plocha vývodu vzduchu (horní mřížka)	950 cm²	1 450 cm²

PROVOZ S PŘIPOJENOU AKUMULAČNÍ MASOU	Litinová kopule	Redukce na prstence
Dávka paliva	6 kg	6 kg
Výkon topeniště	24 kW	24 kW
Hmotnostní tok spalin	20 g/s	20 g/s
Průměrná teplota spalin na výstupu ¹⁾ za 4 bm tahového systému KMS 300 ²⁾ za 5 ks prstenců KAM + ukončovací dílec	408 °C 171 °C –	416 °C – 236 °C
Rozdělení užitého tepla		
krbová vložka	40 %	35 %
pohledové sklo (jednoduché / dvojité)	30 / 18 %	30 / 18 %
dodatečná akumulární masa	30–42 %	35–47 %
Potřebný tah komína	12 Pa	12 Pa
Minimální aktivní sálavá plocha ³⁾	cca 5,5 m²	cca 5,5 m²
Potřebné množství vzduchu pro hoření	60 m³/h	60 m³/h

VŠEOBECNÉ TECHNICKÉ INFORMACE	
Průměr přívodu vzduchu pro hoření	Ø 125 mm
Celková hmotnost / hmotnost vystýlky topeniště	cca 215 / 94 kg
Použití v uzavřené akumulární obestavbě dle oborových pravidel	vhodné
Splňuje požadavky norem	BlmSchV (Stufe2), 15a BVG


- 1) Pro výpočet šamotového tahového systému jsou produkty Hoxter vloženy do rakouského kamnářského výpočtového programu.
- 2) Pouze vzorový výpočet! Pro přesné výsledky je potřeba každý systém posoudit ve výpočtovém programu KMS společnosti Ortnet.
- 3) Závisí na době akumulace a na volbě materiálu a jeho tloušťce. Počítáno s tepelným výkonem sálavé plochy 0,5 kW/m² .hod

HAKA 63/51

S LITINOVOU KOPULÍ

Technická data
Stav 01/2016

M 1 : 10

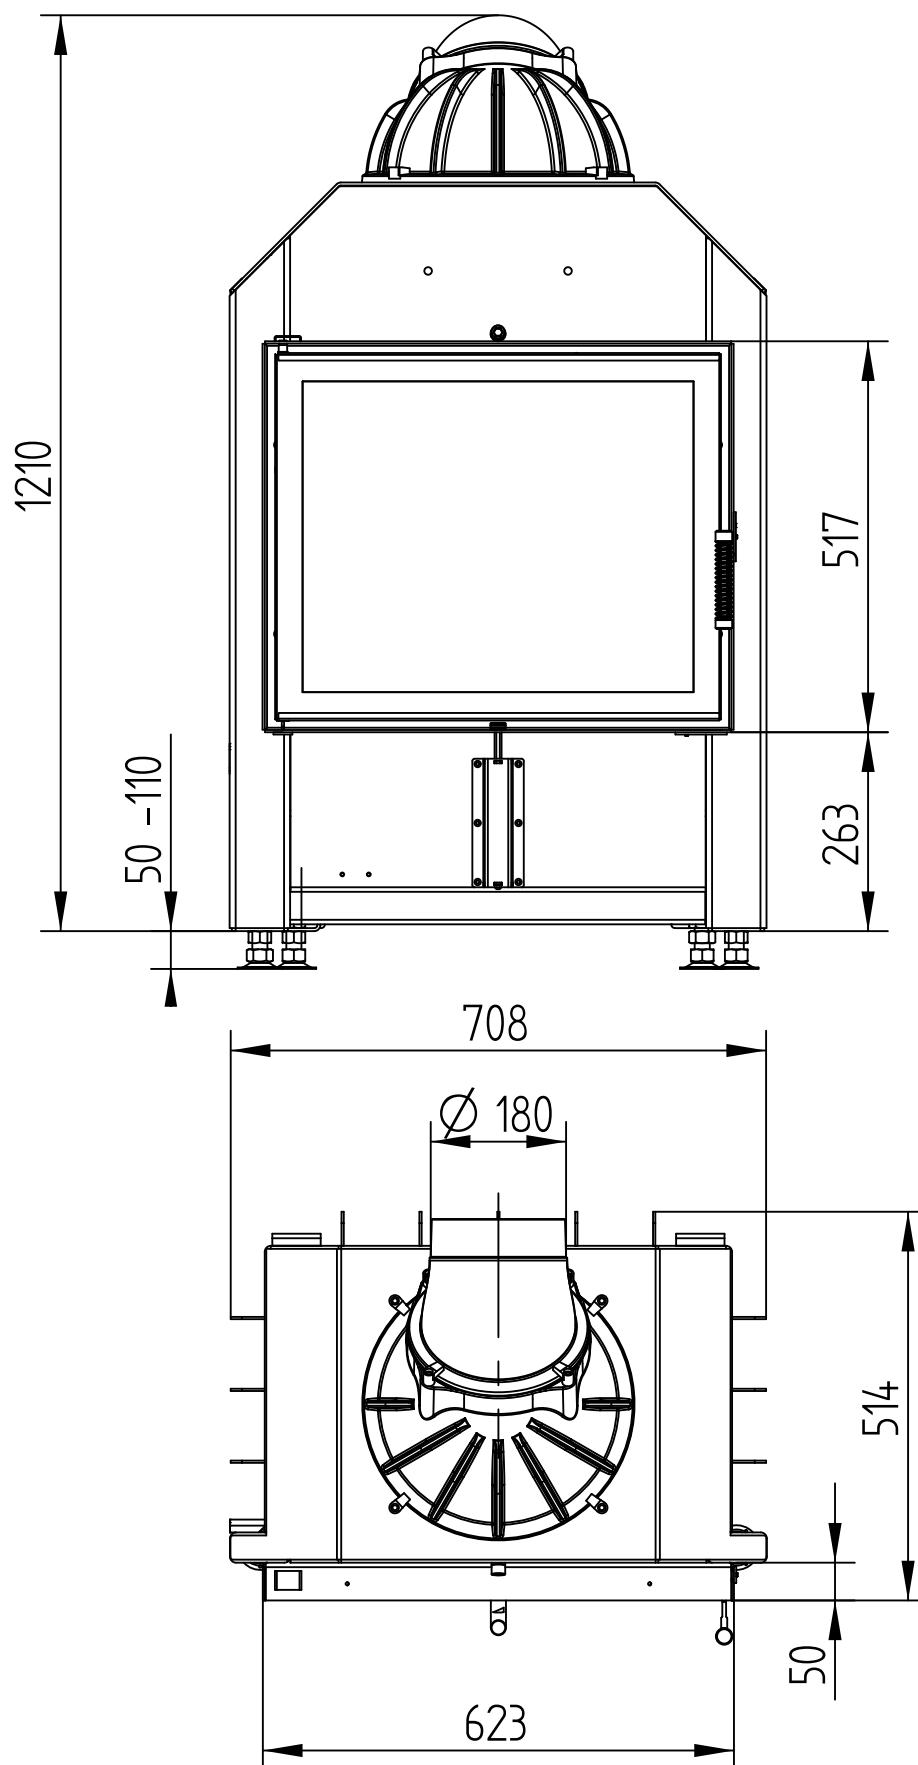


HAKA 63/51

S LITINOVOU KOPULÍ

Technická data
Stav 01/2016

M 1 : 10

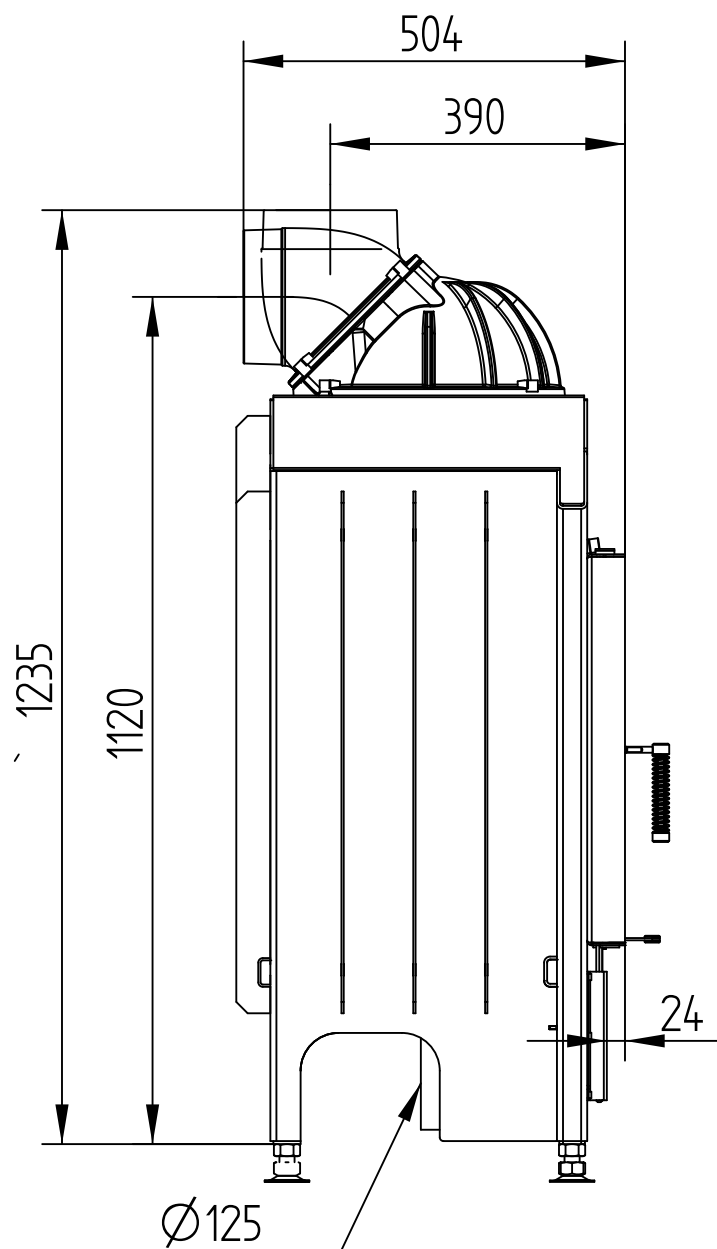


HAKA 63/51

S REDUKCÍ NA PRSTENCE

Technická data
Stav 01/2016

M 1 : 10

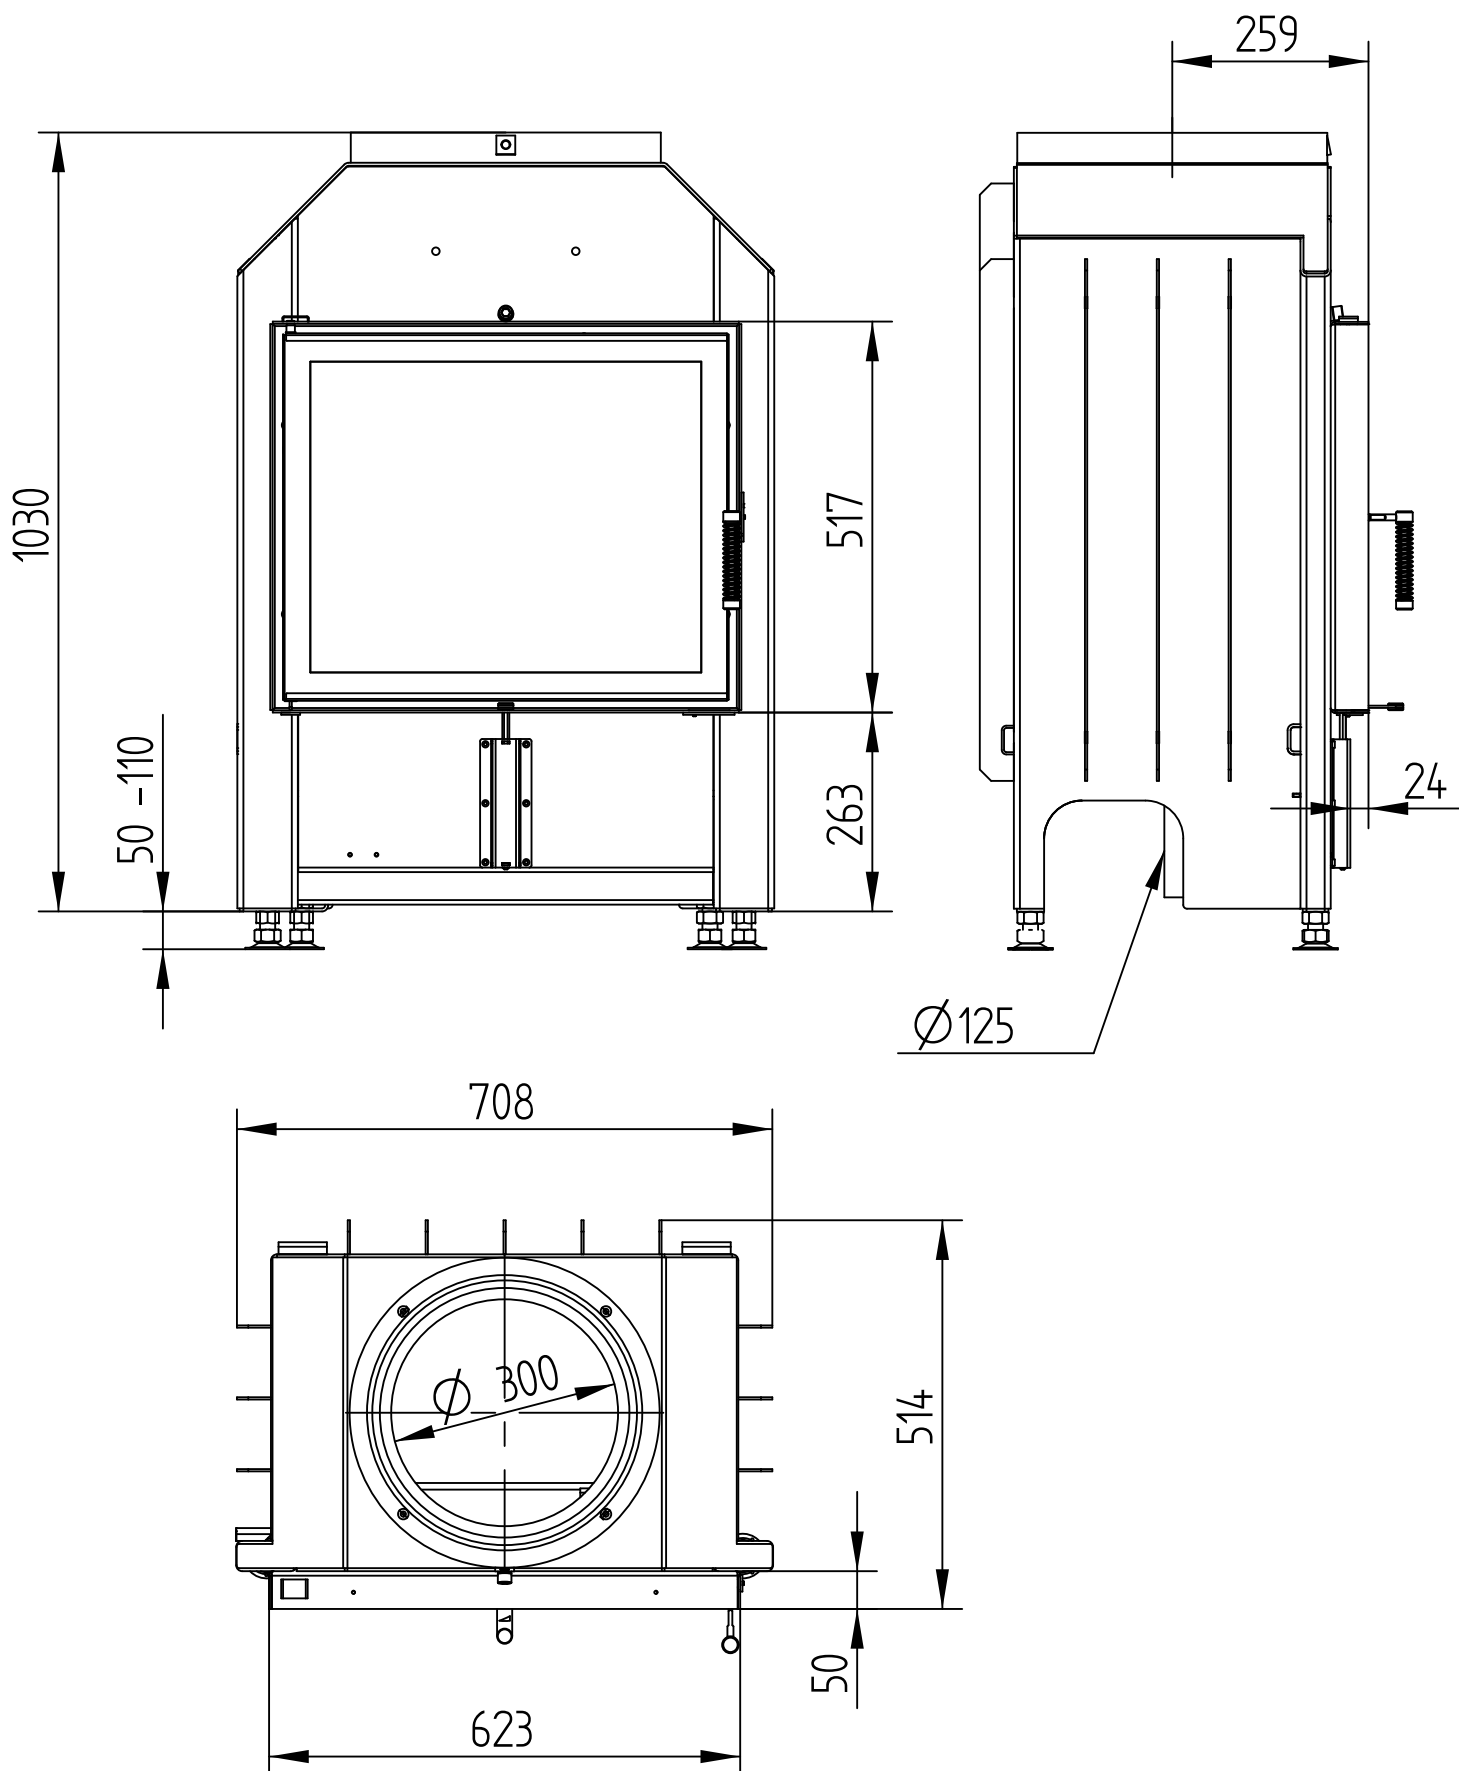


HAKA 63/51

S OCELOVÝM VÝMĚNÍKEM

Technická data
Stav 01/2016

M 1 : 10

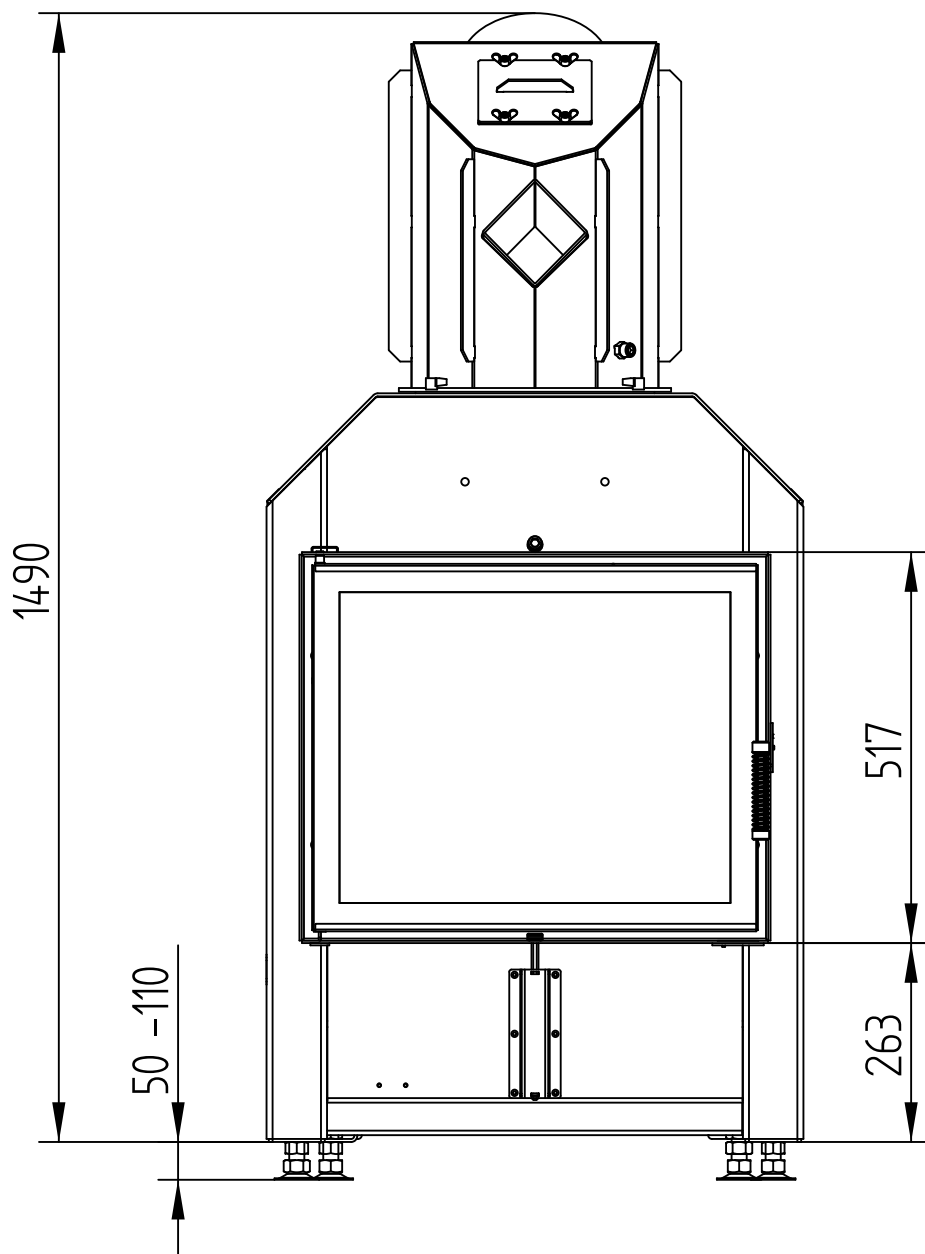



HAKA 63/51

S OCELOVÝM VÝMĚNÍKEM

Technická data
Stav 01/2016

M 1 : 10

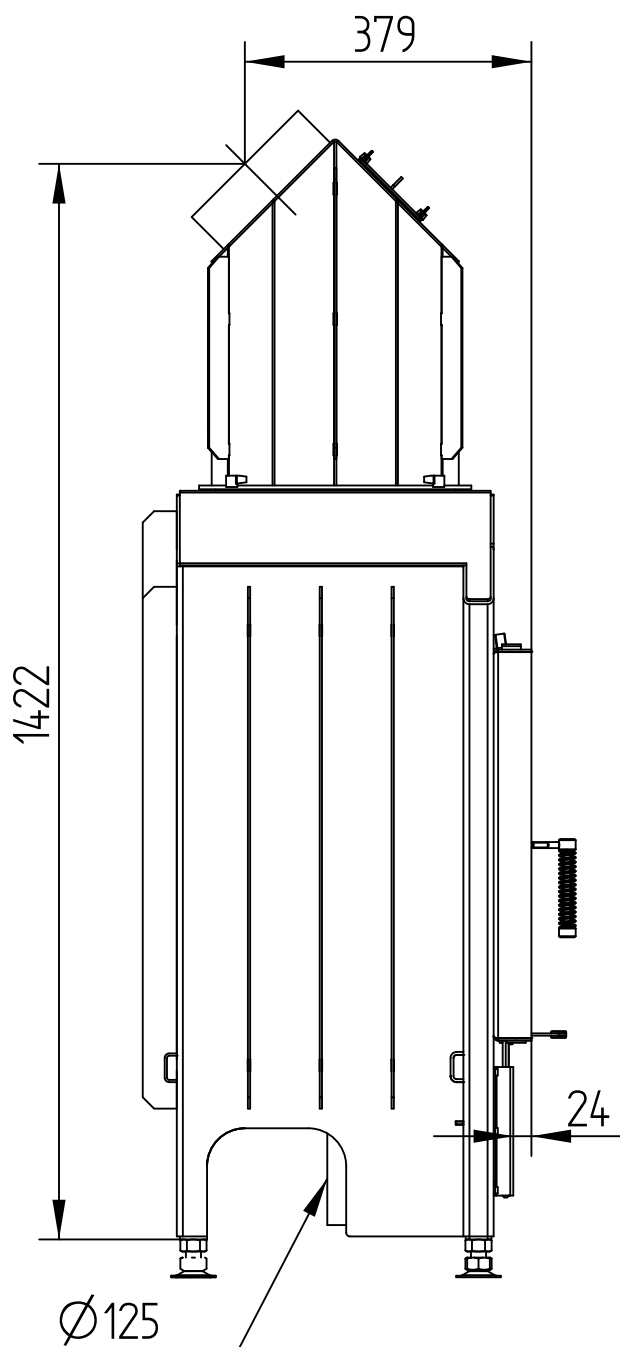

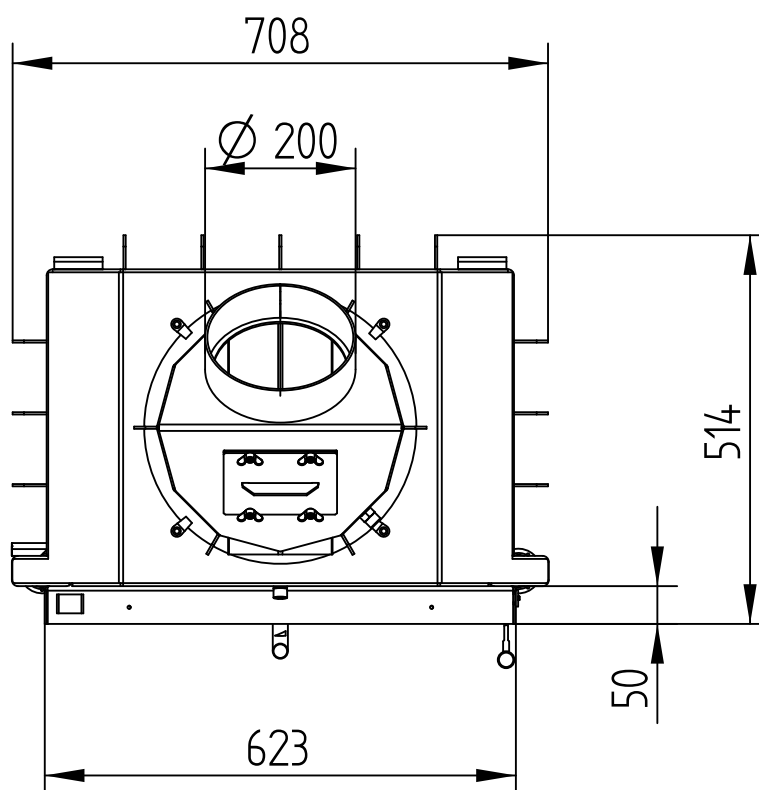


HAKA 63/51

Technická data
Stav 01/2016

KRYCÍ RÁM ČTYŘSTRANNÝ 1 x 90°

M 1 : 10

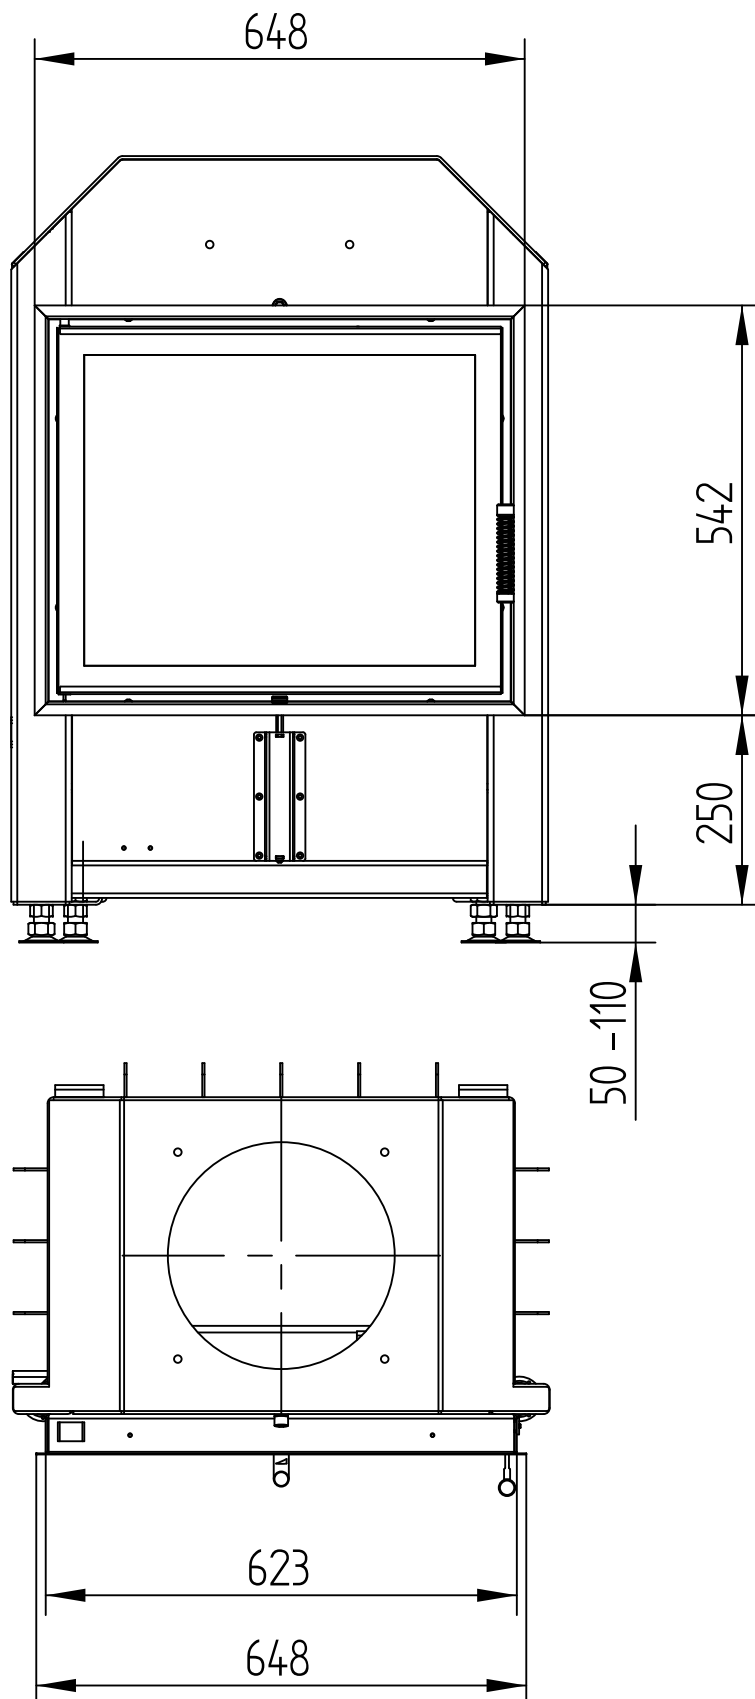



HAKA 63/51

KRYCÍ RÁM ČTYŘSTRANNÝ 1 x 90°

Technická data
Stav 01/2016

M 1 : 10

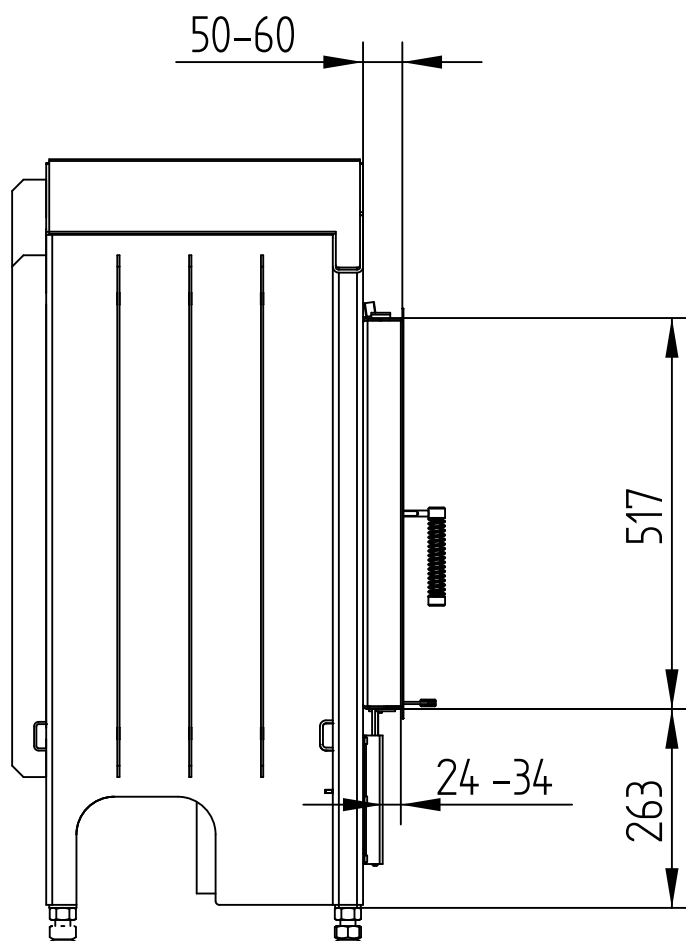

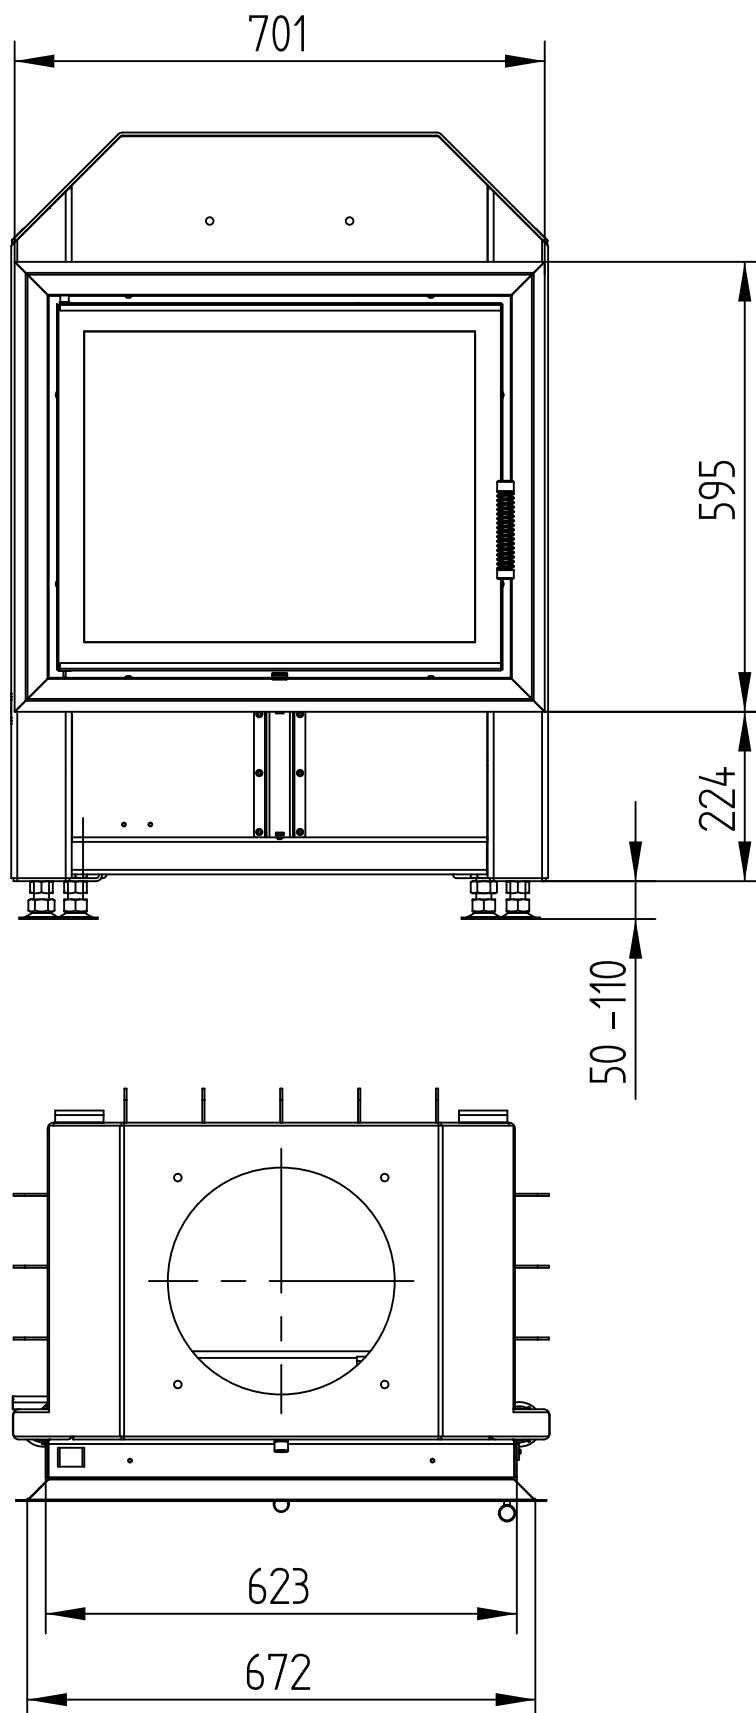

HAKA 63/51

KRYCÍ RÁM ČTYŘSTRANNÝ 2 x 45°

Technická data
Stav 01/2016

M 1 : 10

